

VIVIENDA 2ºB


2 Dormitorios, 2 Baños,
Cocina Abierta, Terraza

Superficies

Sup. Útil Vivienda	75,45 m ²
Sup. Terraza	21,20 m ²

norte ←

PLANTA SEGUNDA

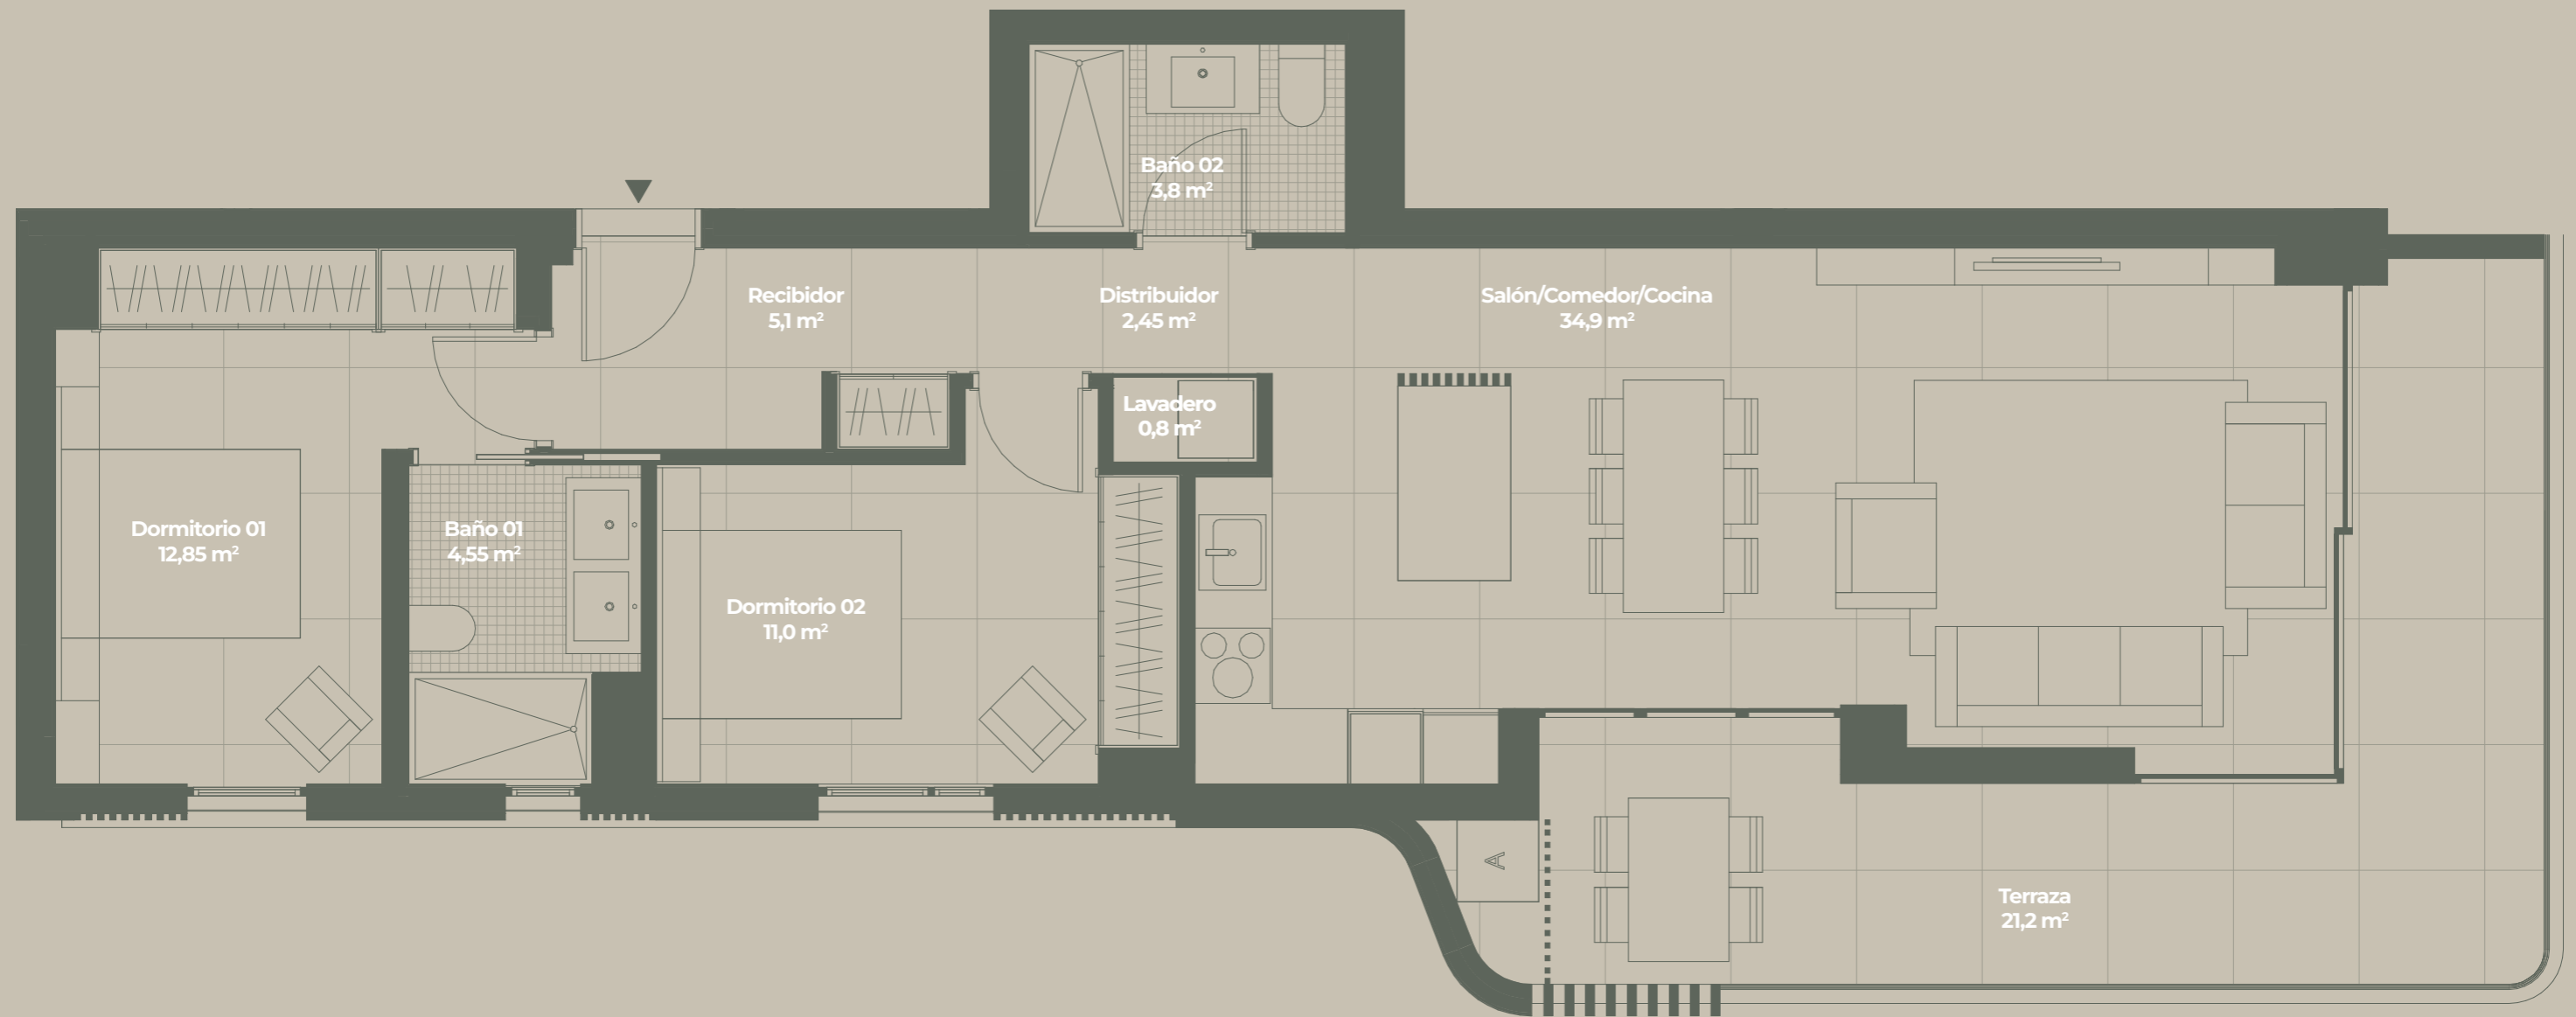

VIVIENDA 2ºB

Terraza/Solarium, Zona prevista para jacuzzi

Superficies

Sup. Terraza/Solarium

60,70 m²

norte ←

PLANTA CUBIERTA

